



B Planung M 1:750

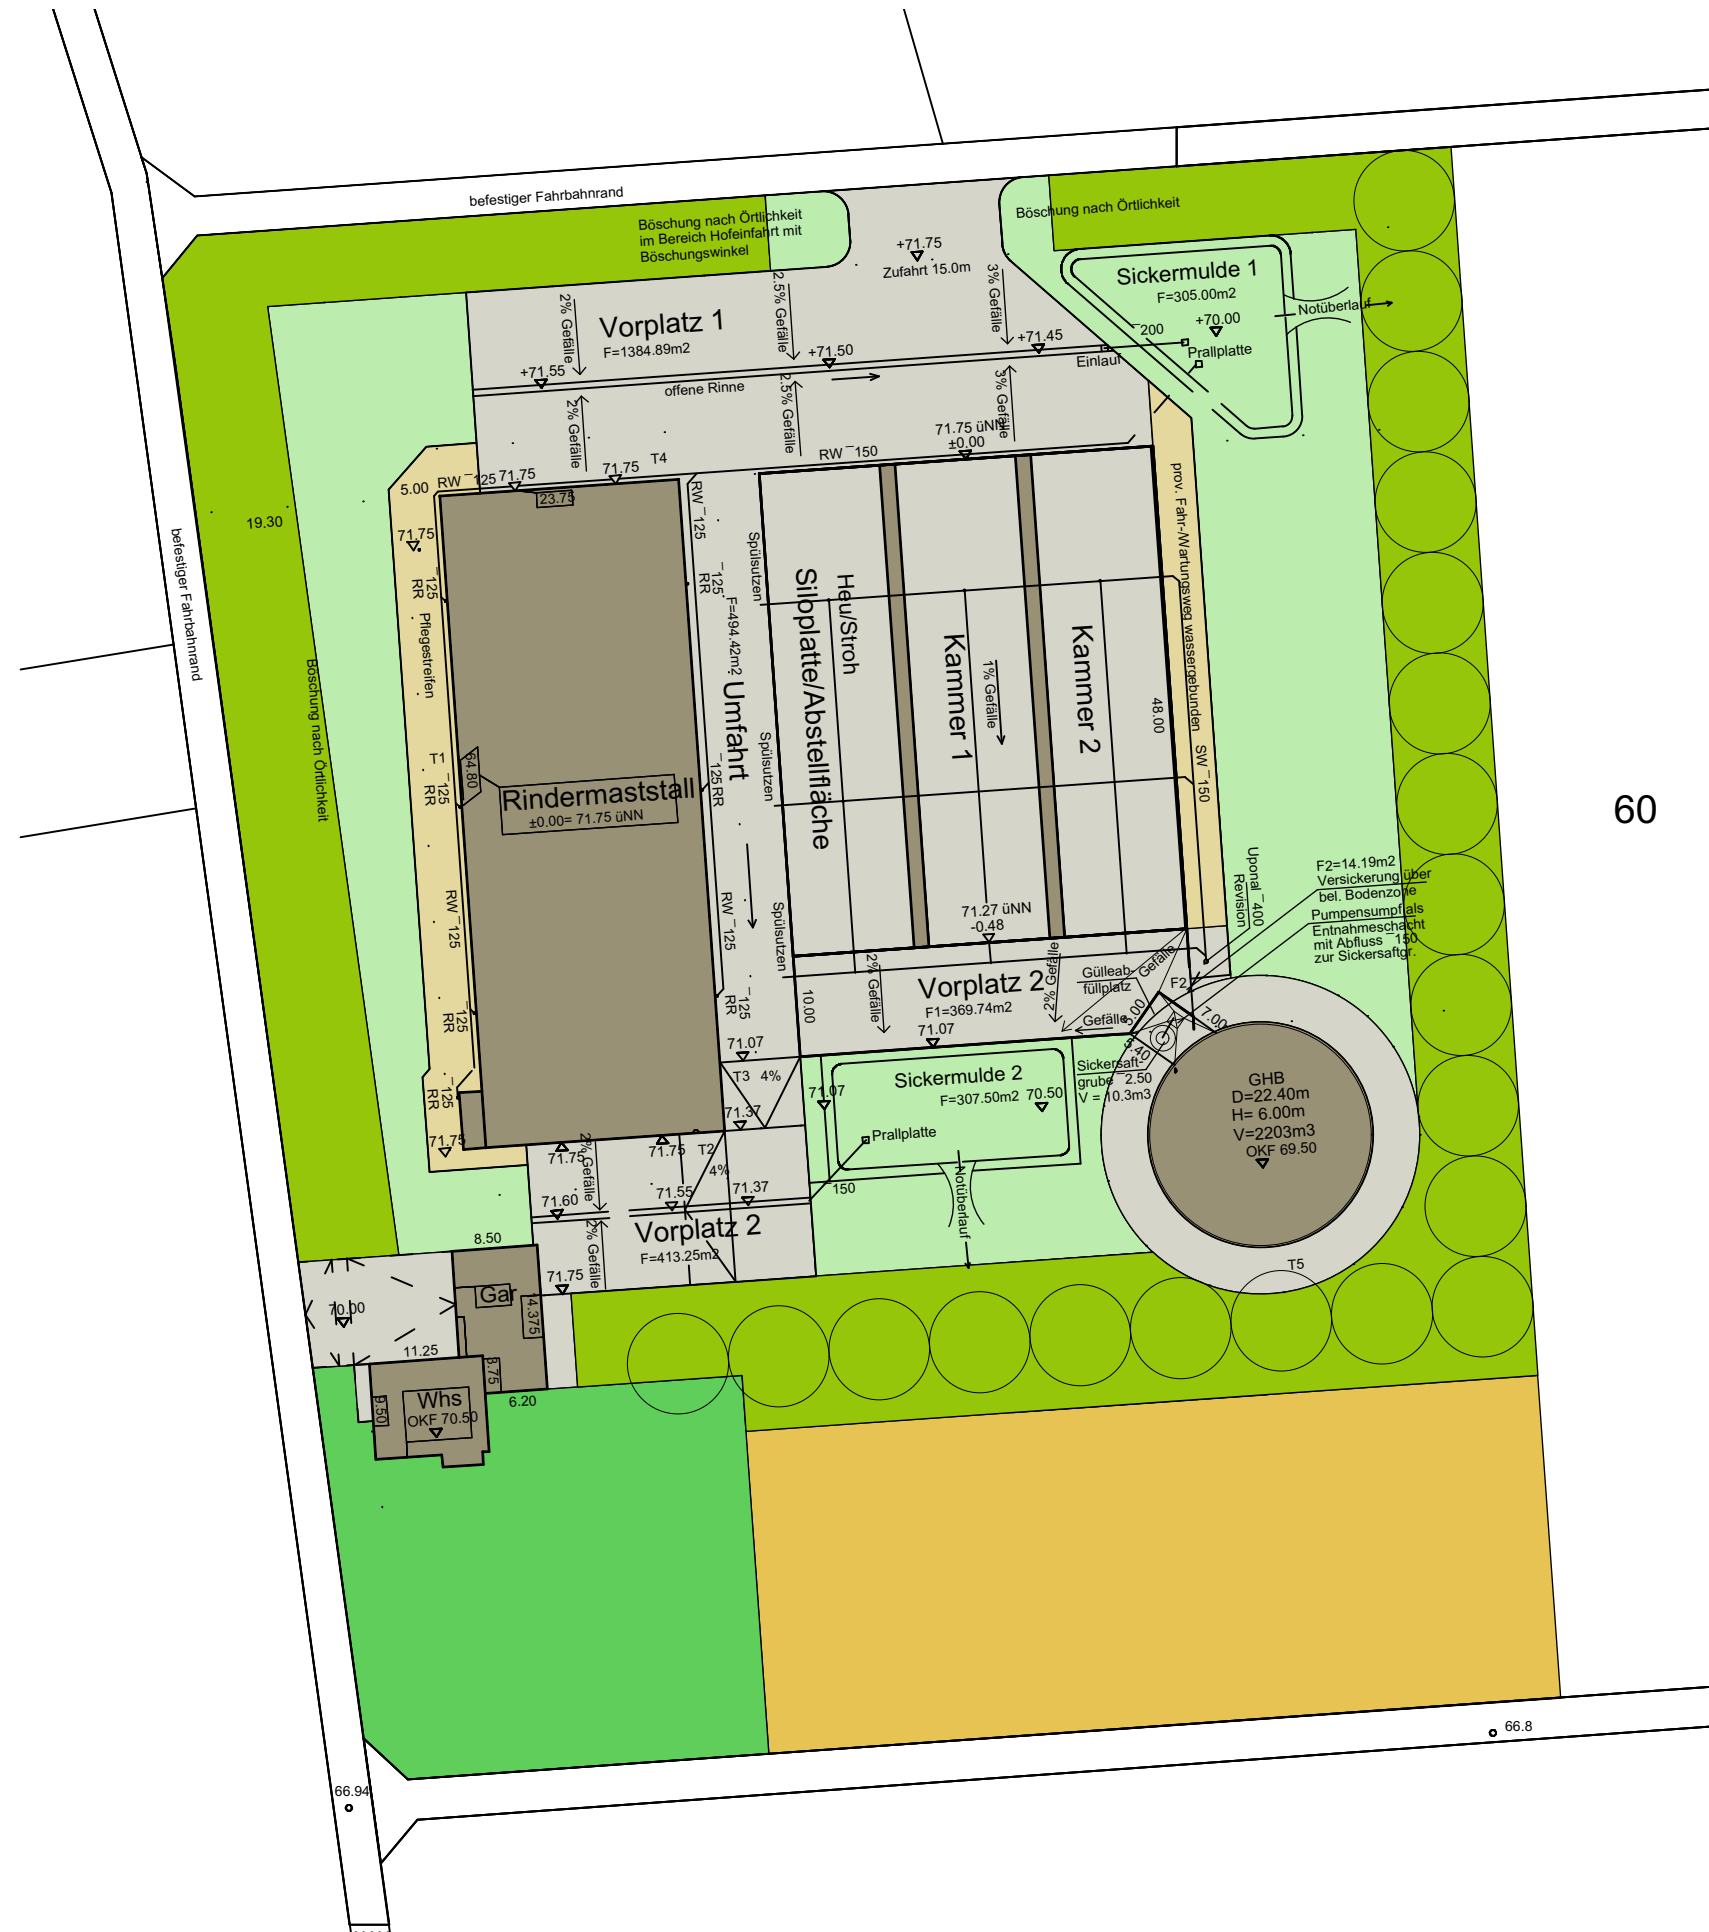

A Ausgangszustand M 1:2000

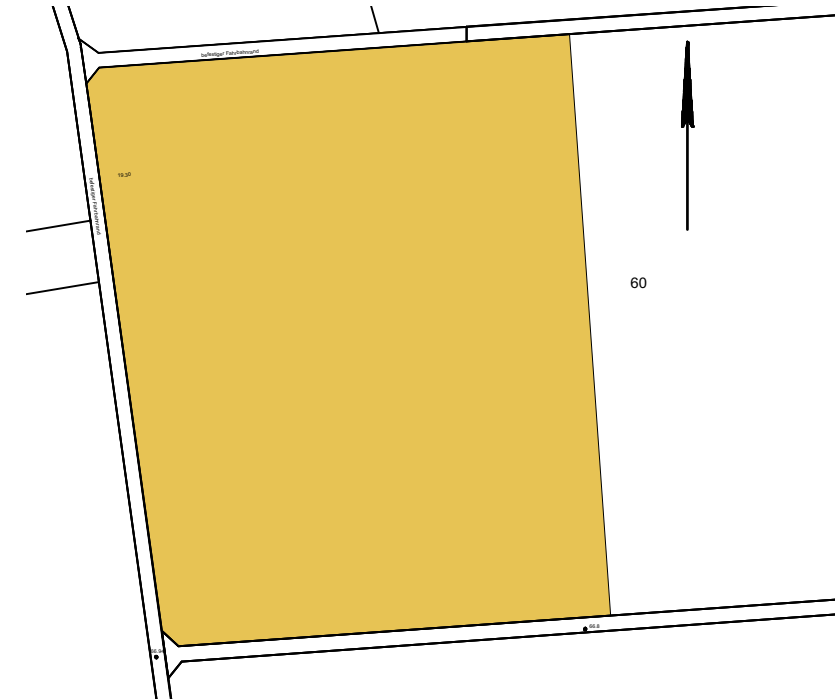

- Hochstamm, StU 10-12, Reihenabstand 10 m
- Versiegelte Flächen: Gebäude, Mauern
- Versiegelte Fläche: Pflasterflächen
- Wassergebunde Decke
- Garten, strukturarm
- Hecken, freiwachsend in Teilbereichen mit Überhältern (Hochstamm)
Sträucher, 2 x verpflanzte Ware, Größe 80 -125 cm, Reihenabstand 1 m
- Intensivrasen der Sickermulden
- Acker

		 büro für landschaftsarchitektur alte mühle 12 a 47506 neukirchen-vluyn telefon: 02845 941001 telefax: 02845 941003 mobil: 0173 5423195 info@schlothmann.de www.schlothmann.de
Projekt:	Erichtung eines Bullenstalles, einer Fahrsiloanlage und eines Güllehochbehälters mit Wohnhaus	
Auftraggeber:	Peter Benger Rheurder Strasse 44 47509 Rheurdt	
Bezeichnung:	Eingriff- und Ausgleichsbilanzierung Ausgangszustand und Planung	
Blatt-Nr.:	--	
Datum:	25.11.2014	
Maßstab:	1:750 / 1:2000	